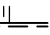
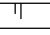



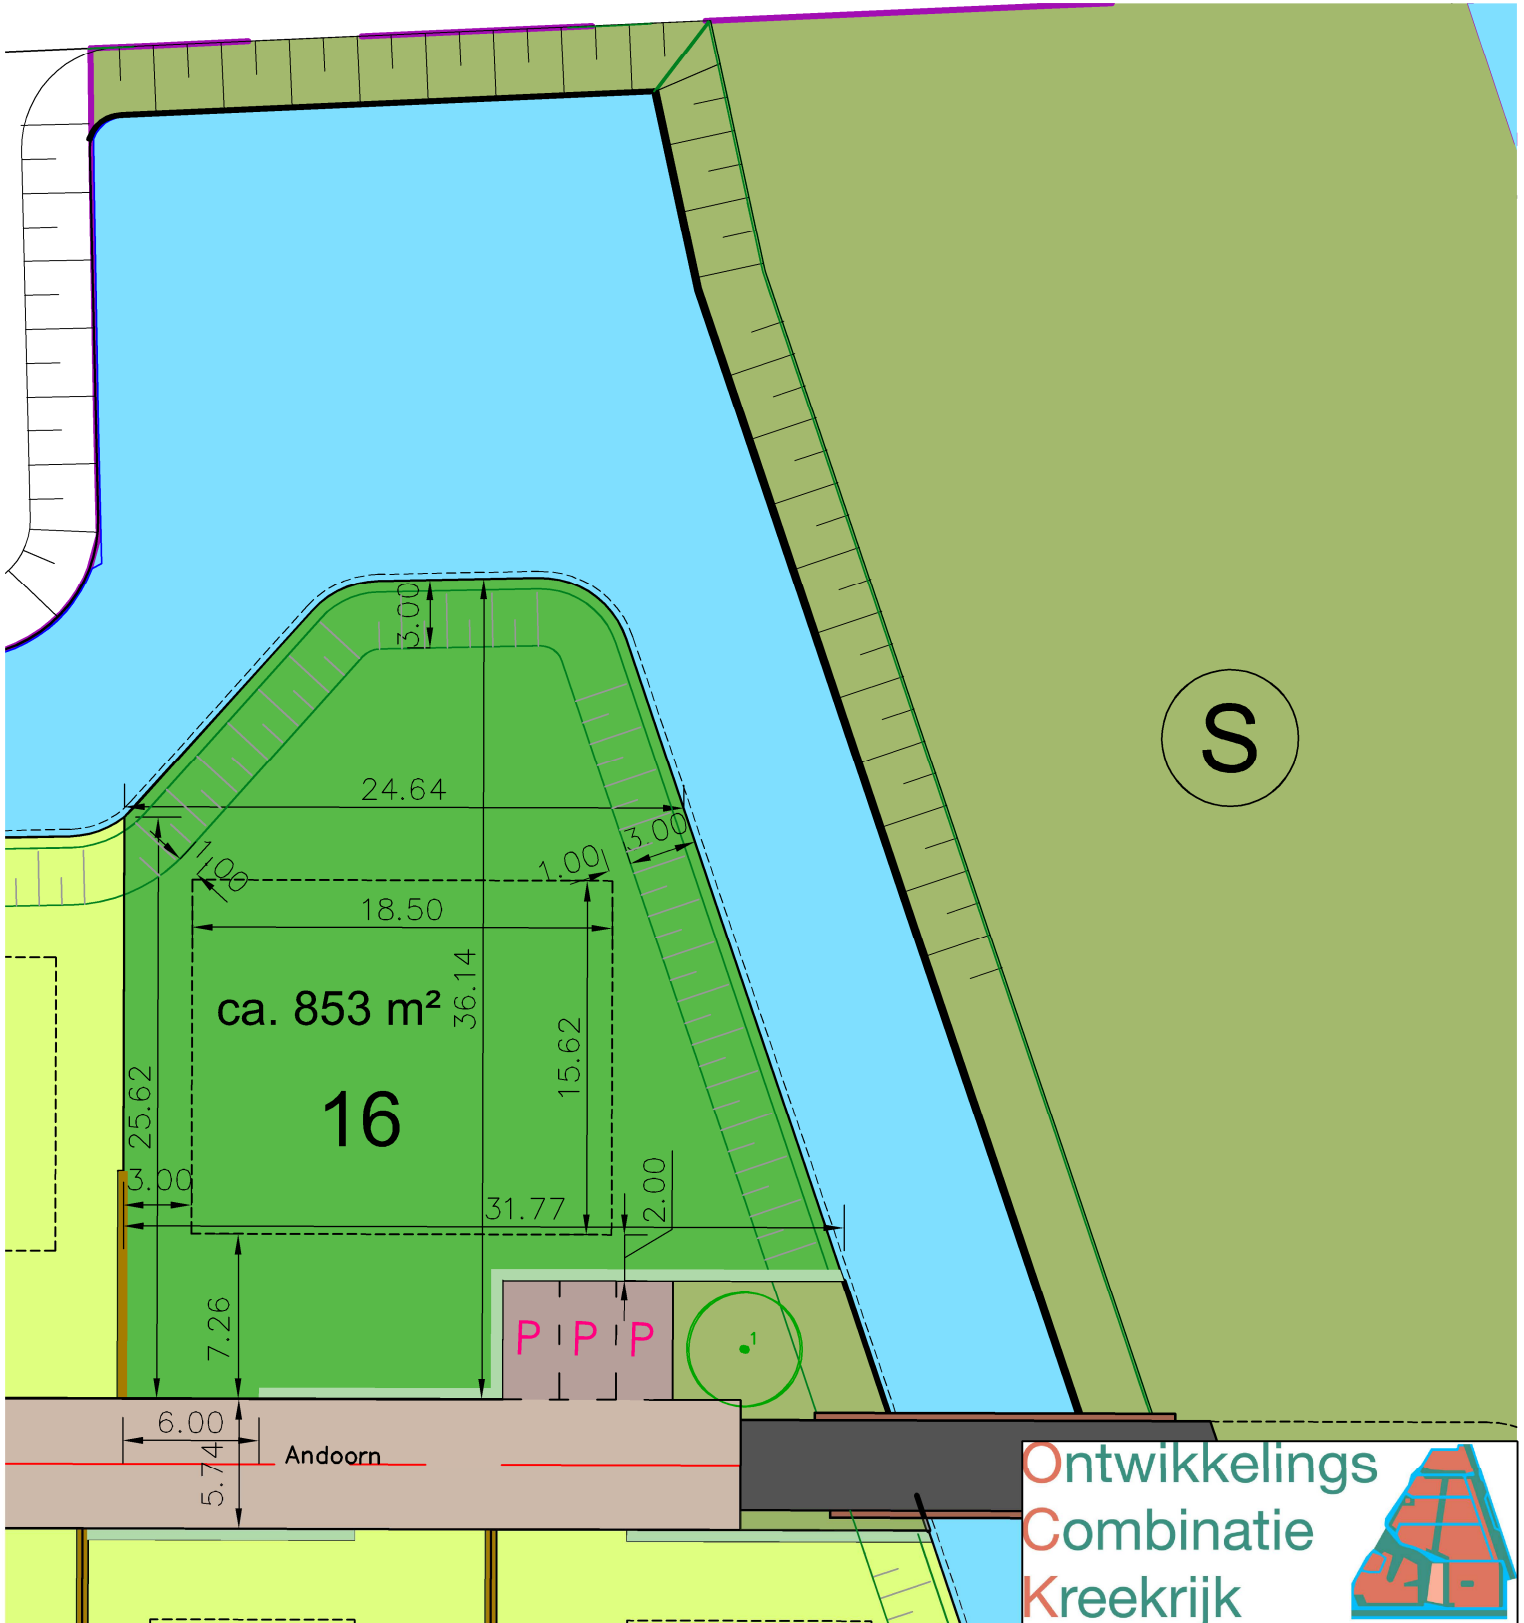
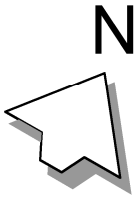
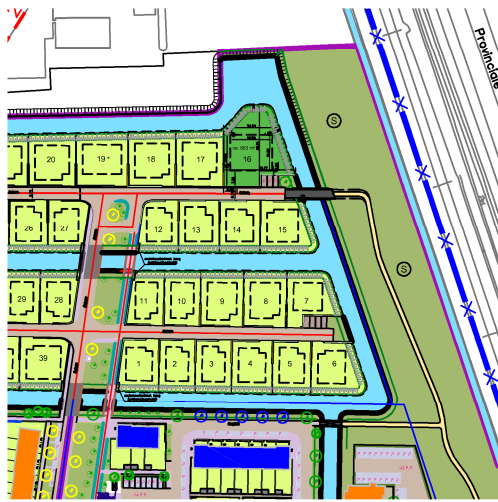


# Situatietekening Kavel K16

- haag 1,0 m hoog, door koper te realiseren
- haag 1,0 m hoog, gezamenlijk door kopers te realiseren
- plantscherm 1,8m hoog, door koper te realiseren
- parkeren eigen erf  
2x bereikbaar vanaf openbare weg  
(afm. 5,2 m breed x 5,5 m diep), door koper te realiseren
-  beschoeiing
-  talud
-  bouwvlak hoofdvolume
-  exclusief aan- of uitbouwen en bijgebouwen
-  grastegels

openbare ruimte nog nader in te vullen  
in overleg met de gemeente

d.d. 18-04-2024



Ontwikkelings  
Combinatie  
Kreekrijk

