Situatietekening Kavel K8

N

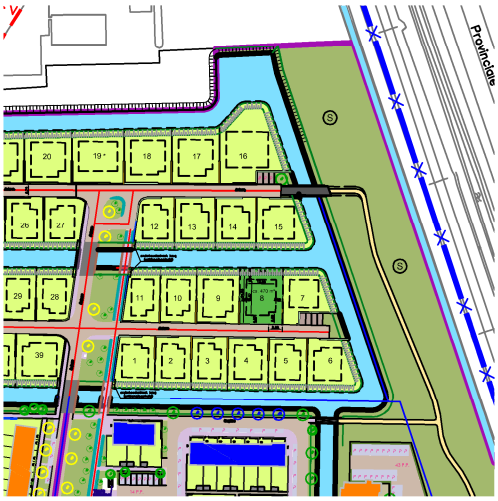

- haag 1,0 m hoog, door koper te realiseren
- haag 1,0 m hoog, gezamelijk door kopers te realiseren
- plantscherm 1,8m hoog, door koper te realiseren
- parkeren eigen erf
  2x bereikbaar vanaf openbare weg
  (afm. 5,2 m breed x 5,5 m diep), door koper te realiseren
- beschoeiing
- talud
- bouwvlak hoofdvolume
  exclusief aan- of uitbouwen en bijgebouwen
- grastegels

openbare ruimte nog nader in te vullen
in overleg met de gemeente

d.d. 18-04-2024

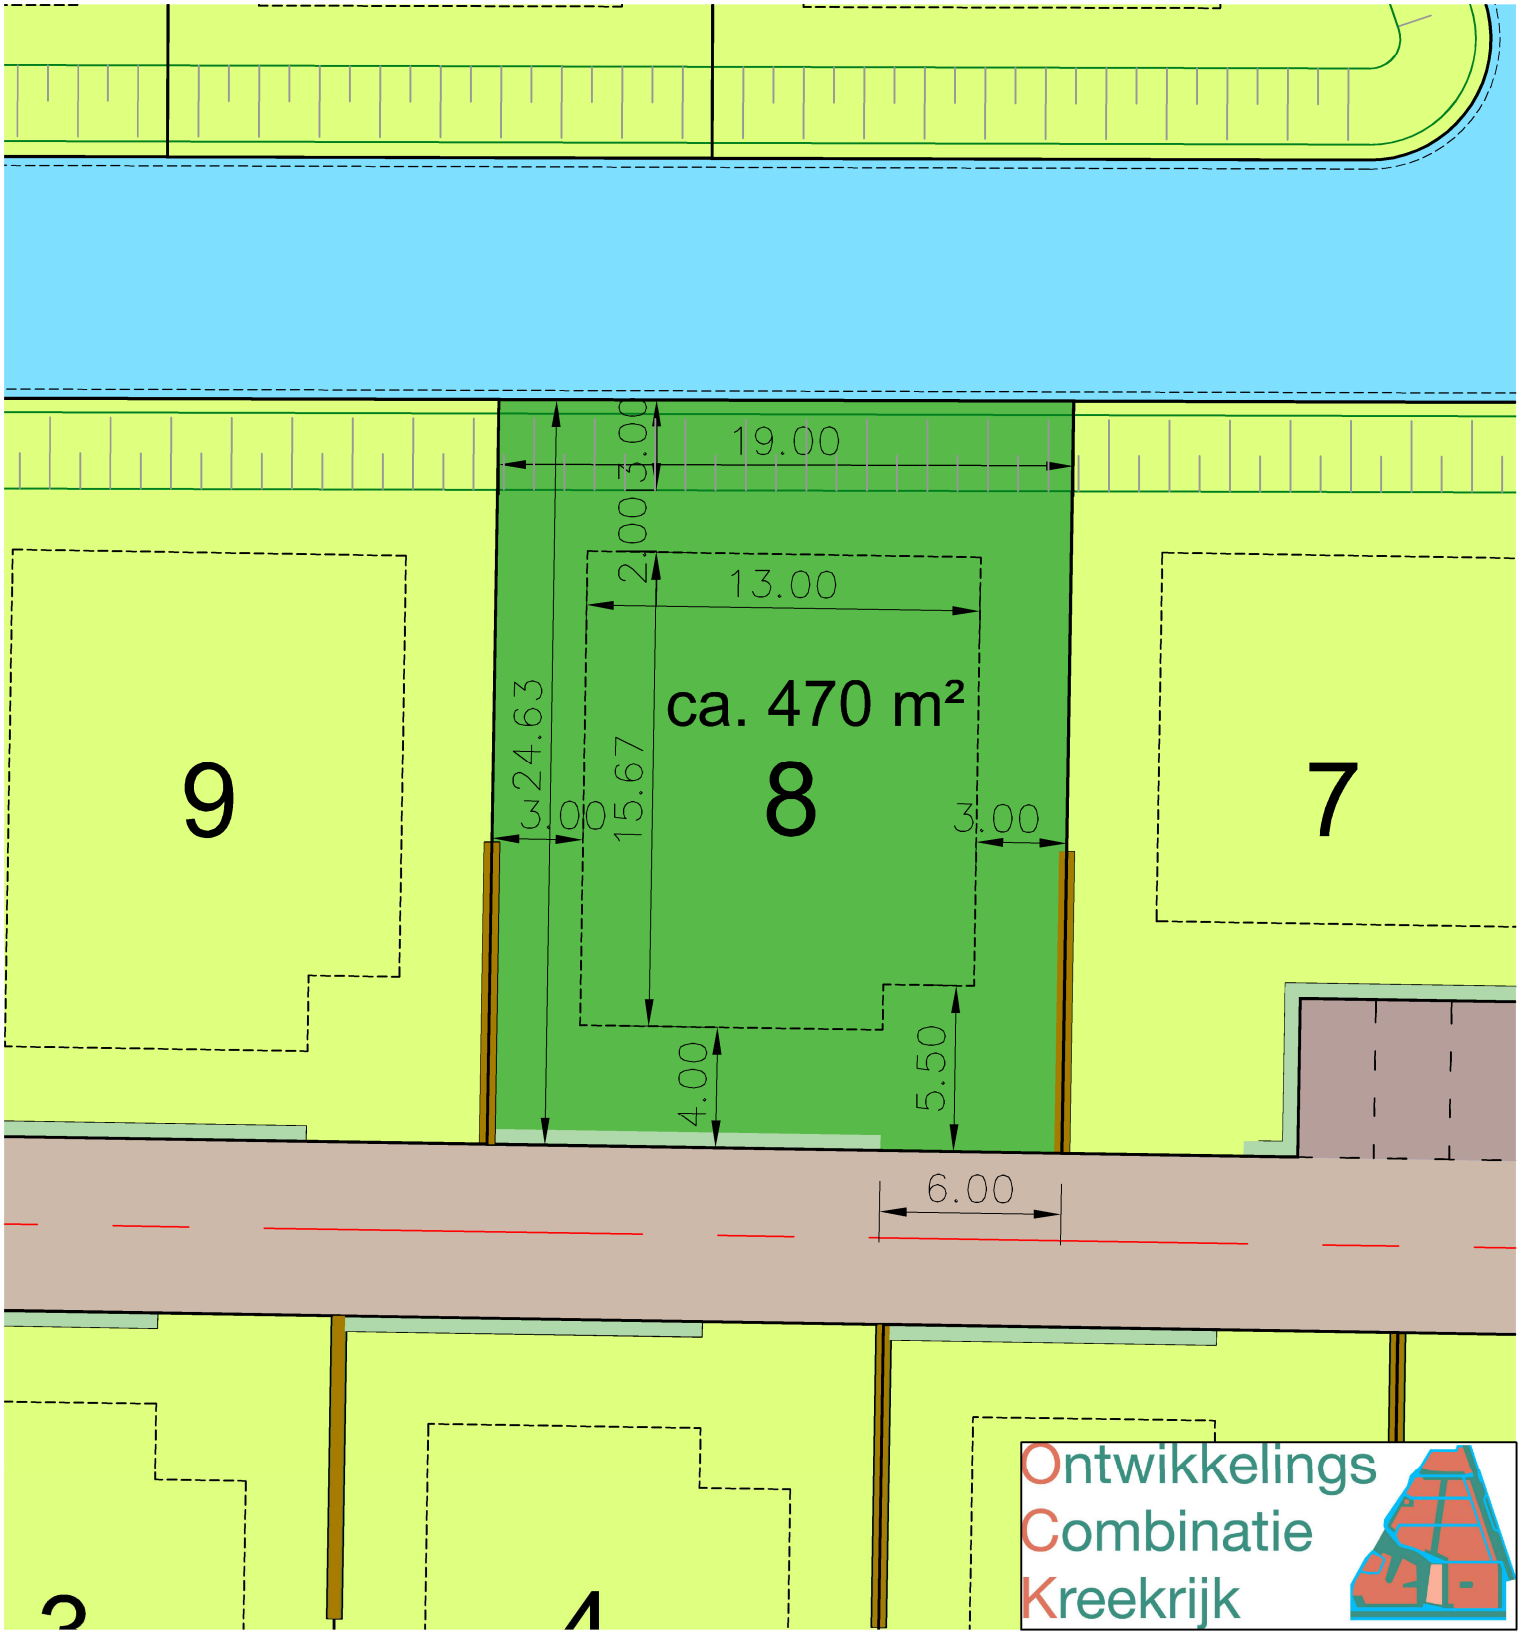

Ontwikkelings
Combinatie
Kreekrijk