Situatietekening Kavel K6

N

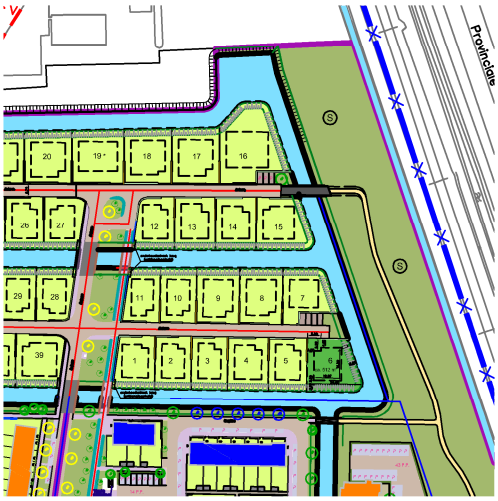

haag 1,0 m hoog, door koper te realiseren
haag 1,0 m hoog, gezamelijk door kopers te realiseren
plantscherm 1,8m hoog, door koper te realiseren
parkeren eigen erf
2x bereikbaar vanaf openbare weg
(afm. 5,2 m breed x 5,5 m diep), door koper te realiseren
beschoeiing
talud
bouwvlak hoofdvolume
exclusief aan- of uitbouwen en bijgebouwen
grastegels

openbare ruimte nog nader in te vullen
in overleg met de gemeente

d.d. 18-04-2024

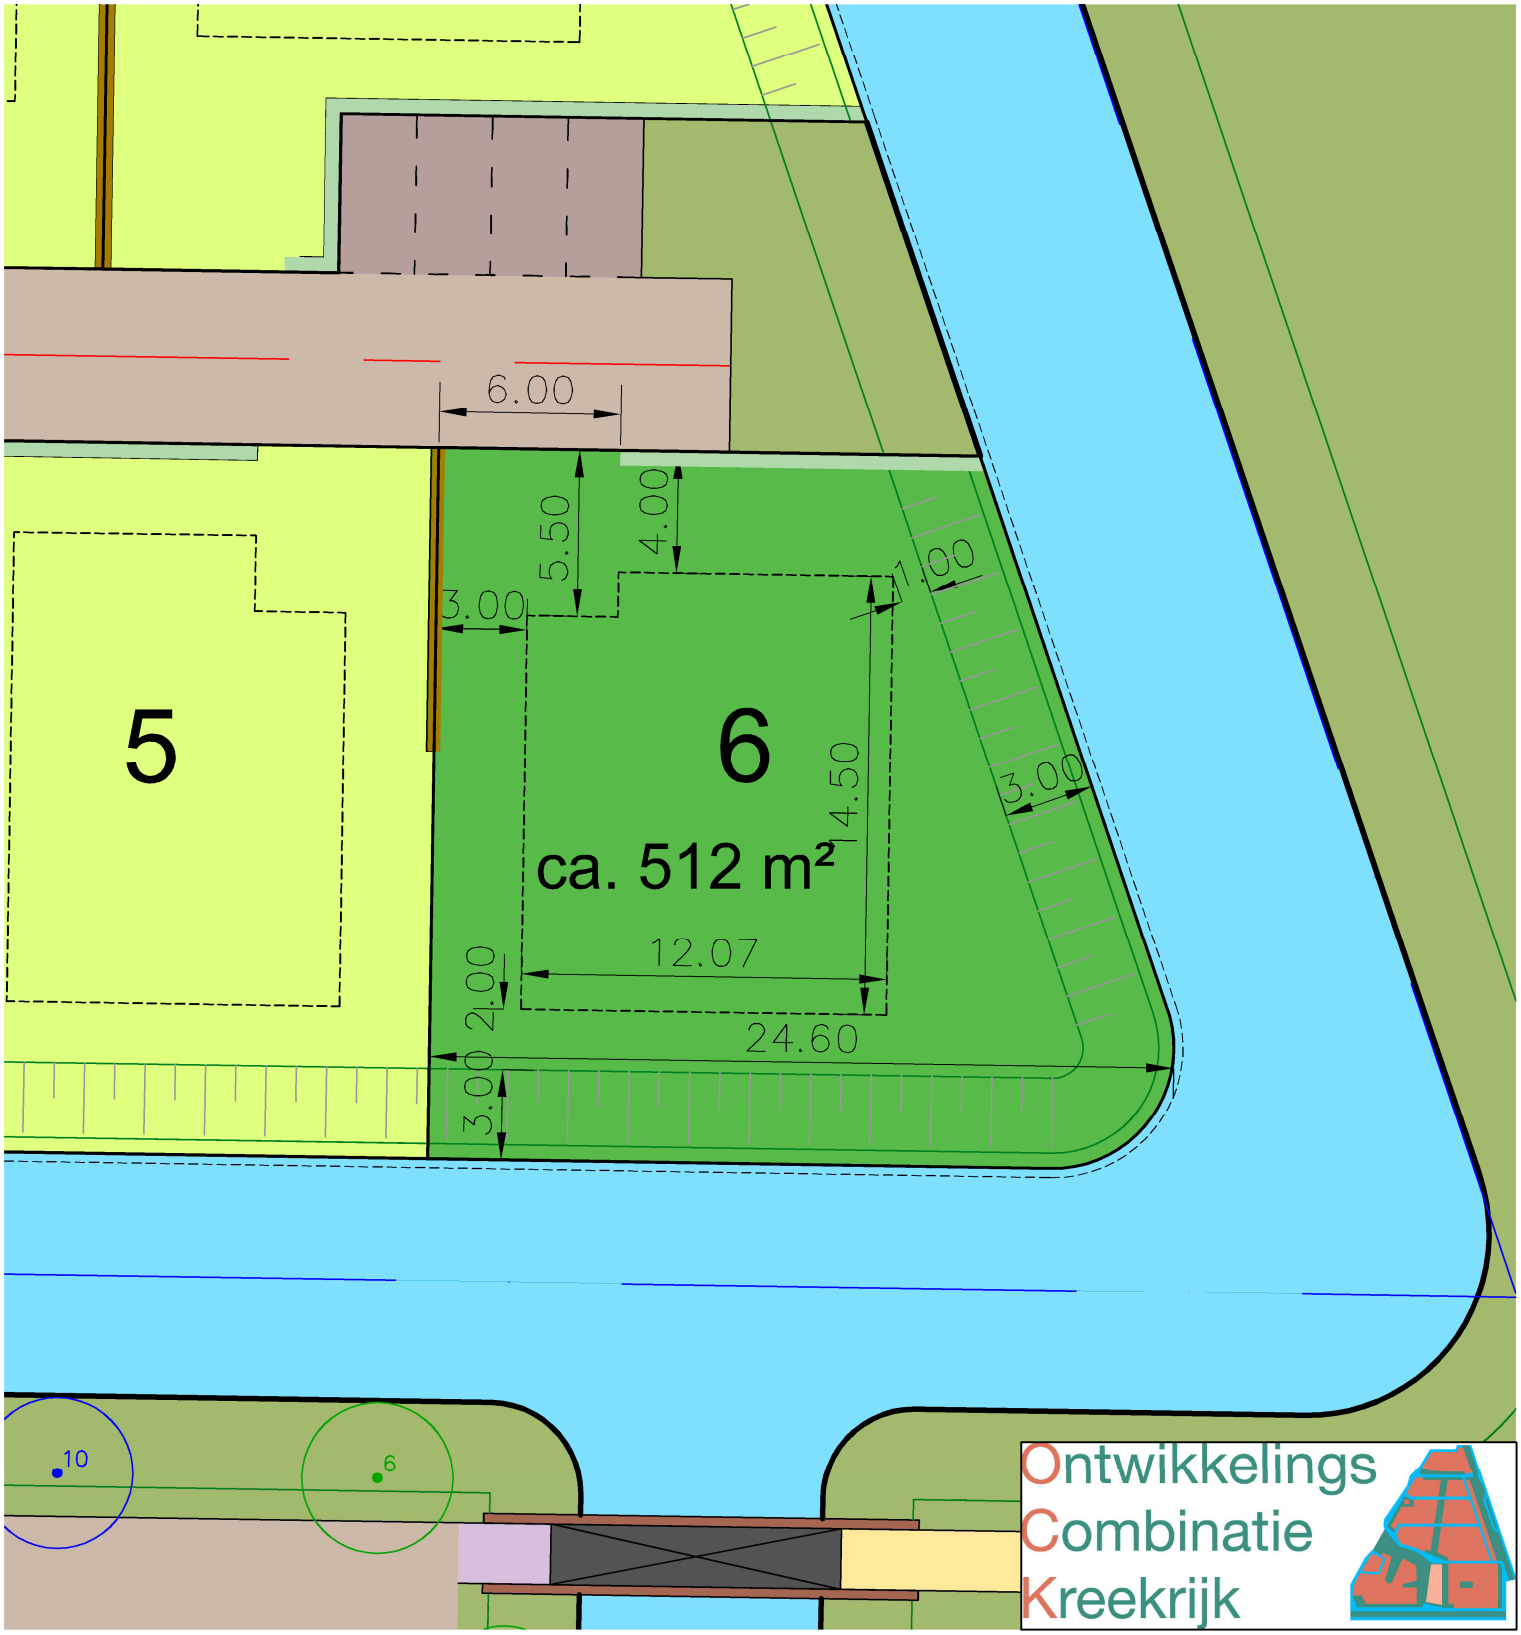

Ontwikkelings
Combinatie
Kreekrijk